

FRANCISZKA WALCZAKA

LOKAL USŁUGOWY  
NR 1


POWIERZCHNIA  
UŻYTKOWA 86,52m<sup>2</sup>

SKALA 1:50



UWAGA: POWIERZCHNIA UŻYTKOWA  
MOŻE ULEC ZMIANIE +/- 5%

RZUT PARTERU

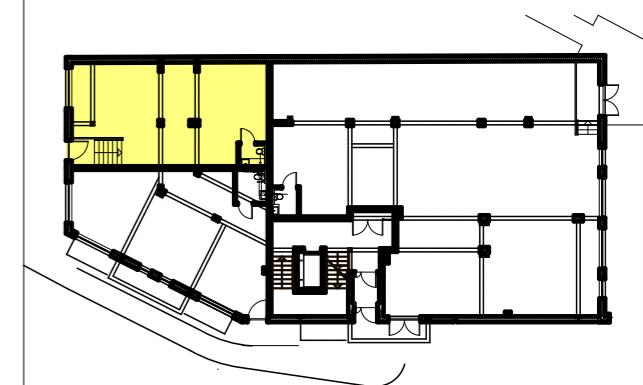

URZĄDZENIA I WYPOSAŻENIA W  
MIESZKANIACH SĄ JEDYNI  
PRZYKŁADEM ARANŻACJI

