

FRANCISZKA WALCZAKA

LOKAL USŁUGOWY
NR 3


POWIERZCHNIA
UŻYTKOWA 306,89m²

SKALA 1:100



UWAGA: POWIERZCHNIA UŻYTKOWA
MOŻE ULEC ZMIANIE +/- 5%

RZUT PARTERU

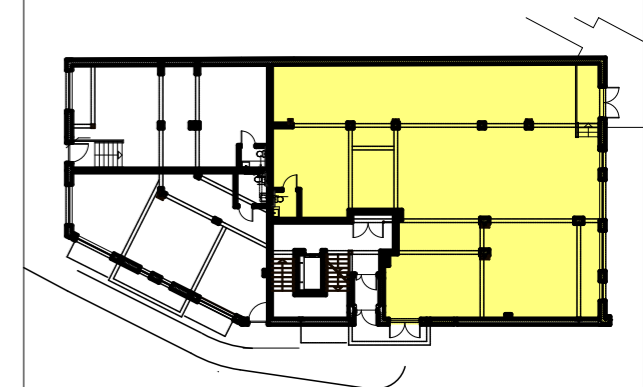

URZĄDZENIA I WYPOSAŻENIA W
MIESZKANIACH SĄ JEDYNI
PRZYKŁADEM ARANŻACJI

