

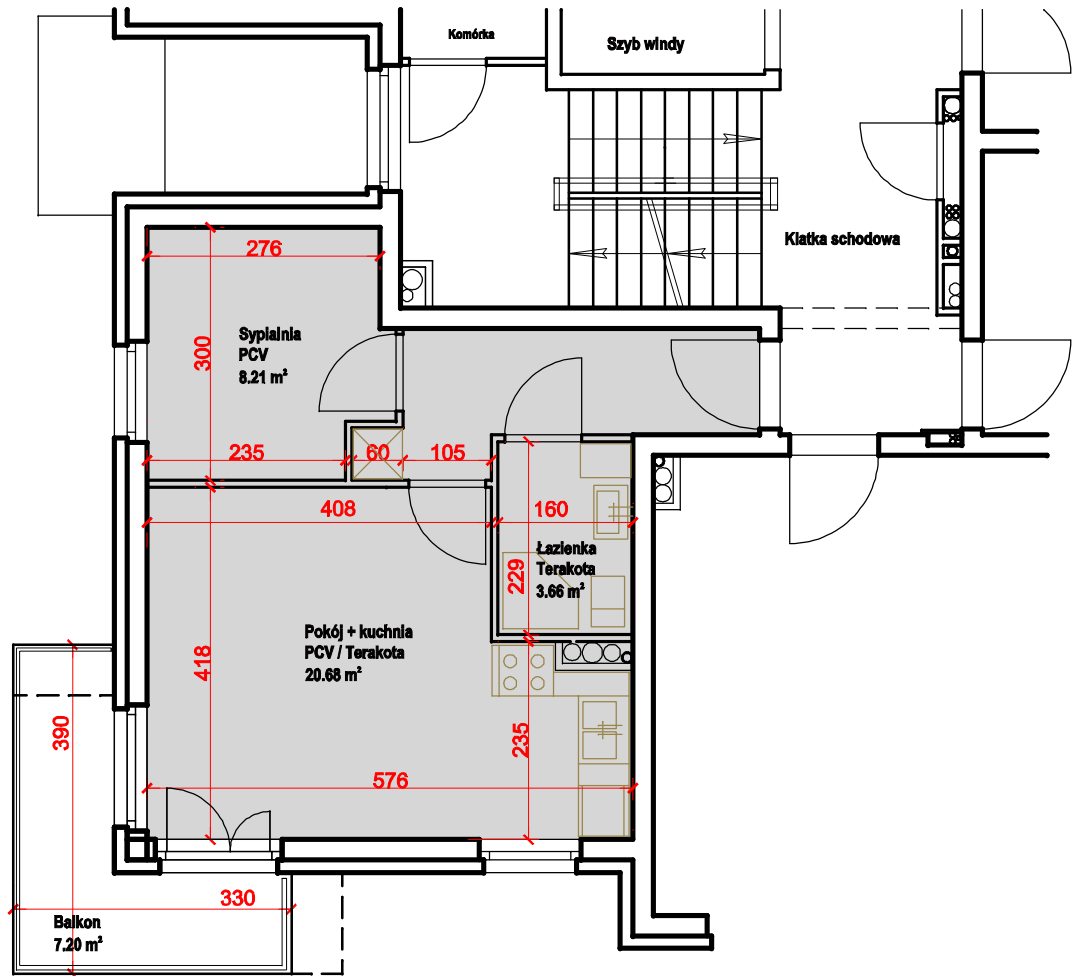


NINIEJSZE DANE SĄ POGLĄDOWE I MOGĄ ODBIEGAĆ OD OSTATECZNEGO PROJEKTU REALIZACYJNEGO.

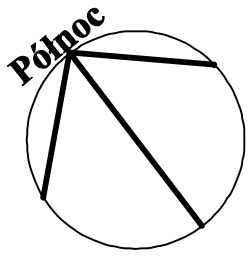

**LOKALIZACJA W BUDYNKU:**

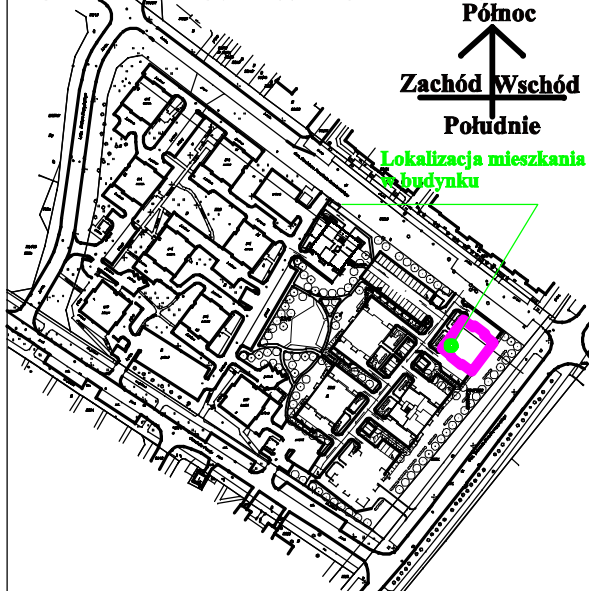

**INWESTOR:**

Spółdzielnia Mieszkaniowa GÓRYCZNI  
 66-400 Gorzów Wlkp., ul. Czereśniowa 6  
 tel. 95 727 86 00, fax 95 727 86 08

**WYKONAWCA:**

Zakład Ogólnobudowlany ALIA  
 inż. Leonard Andrzejewski  
 66-400 Gorzów Wlkp., ul. Walczaka 2a/7

**OBIEKT:**

**Budynek nr 1**  
 Gorzów Wlkp.,  
 ul. gen. T. Bora-Komorowskiego 19

**PROJEKT:**

PROJEKTOWANIE I NADZÓR  
 MGR INŻ. ARCEL PIOTR WIŚNIEWSKI  
 66-400 Gorzów Wlkp., ul. Bogusławskiego 9  
 tel./ fax 95 72 0 14 43

**SKALA:**

**1 : 100**

**TYP LOKALU: MIESZKALNY**

**KONDYGNACJA: I PIĘTRO**

**POWIERZCHNIA: 38,82 m<sup>2</sup>**

POWIERZCHNIE i WYMIARY PODANO  
 W ŚWIETLE ŚCIAN SUROWYCH

**NR LOKALU:**

**12.**