

FRANCISZKA WALCZAKA  
M2 NR 17


POWIERZCHNIA  
UŻYTKOWA 35,37m<sup>2</sup>

SKALA 1:50



UWAGA: POWIERZCHNIA UŻYTKOWA  
MOŻE ULEC ZMIANIE +/- 5%

RZUT III PIĘTRA

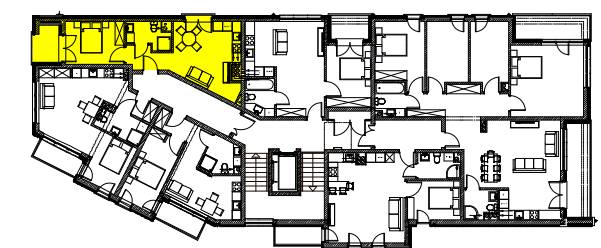

URZĄDZENIA I WYPOSAŻENIA W  
MIESZKANIACH SĄ JEDYNI  
PRZYKŁADEM ARANŻACJI

