

FRANCISZKA WALCZAKA
M2 NR 24


POWIERZCHNIA
UŻYTKOWA 35,37m²

SKALA 1:50



UWAGA: POWIERZCHNIA UŻYTKOWA
MOŻE ULEC ZMIANIE +/- 5%

RZUT IV PIĘTRA

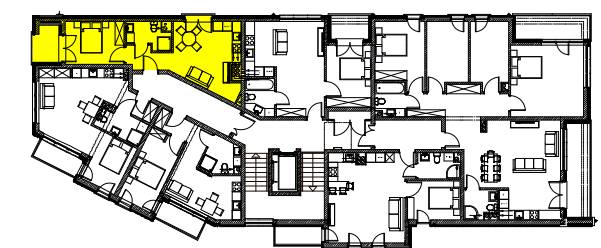

URZĄDZENIA I WYPOSAŻENIA W
MIESZKANIACH SĄ JEDYNI
PRZYKŁADEM ARANŻACJI

