
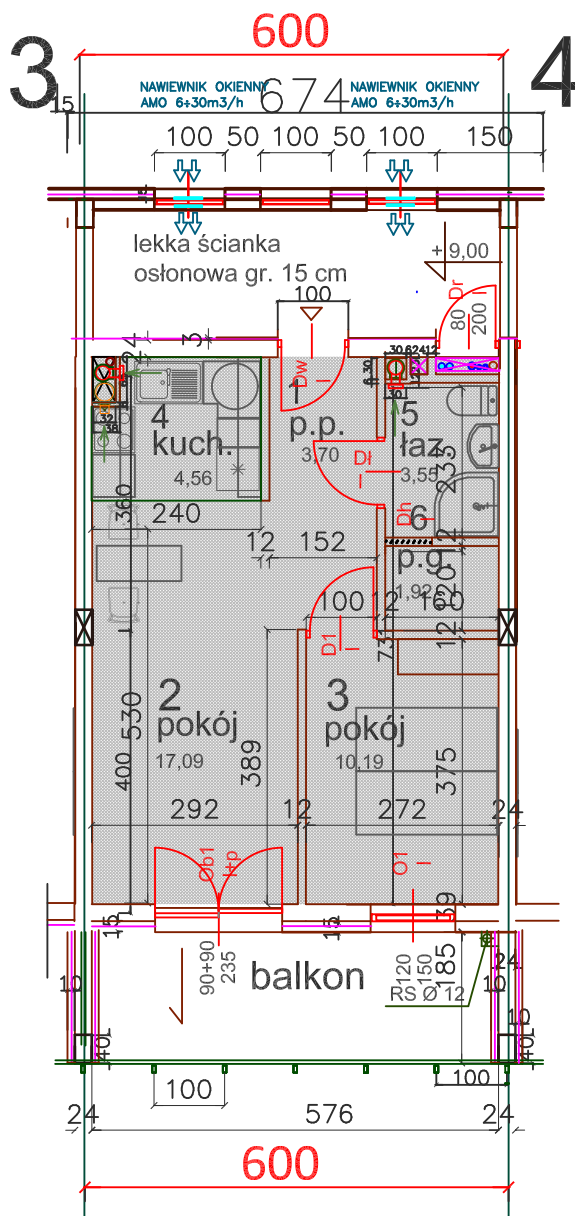



NINIEJSZE DANE SĄ POGLĄDOWE I MOGĄ ODBIEGAĆ OD OSTATECZNEGO PROJEKTU REALIZACYJNEGO.

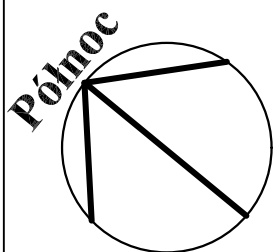

- 1 - Przedpokój  
PCV  
3.70 m<sup>2</sup>
- 2 - Pokój  
PCV  
17.09 m<sup>2</sup>
- 3 - Pokój  
PCV  
10.19 m<sup>2</sup>
- 4 - Kuchnia  
Terakota  
4.56 m<sup>2</sup>
- 5 - Łazienka  
Terakota  
3.55 m<sup>2</sup>
- 6 - Pom. gosp.  
Terakota  
1.92 m<sup>2</sup>

M3/3  
- 41,01

LOKALIZACJA W BUDYNKU:

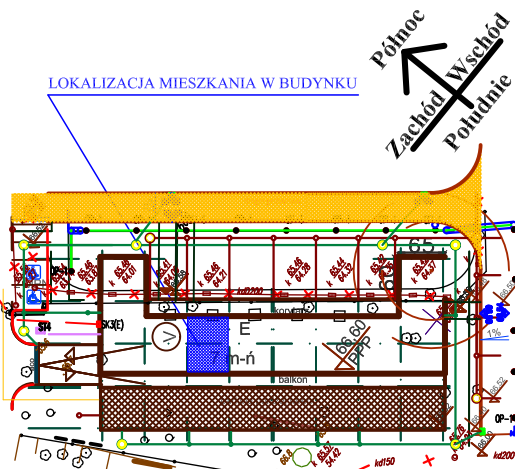

INWESTOR:

Spółdzielnia Mieszkaniowa GÓRYCZNA  
66-400 Gorzów Wlkp., ul. Czereśniowa 6  
tel. 95 727 86 00, fax 95 727 86 08

WYKONAWCA:

Zakład Ogólnobudowlany ALIA  
inż. Leonard Andrzejewski  
66-400 Gorzów Wlkp., ul. Walczaka 2a/7

OBIEKT:

Budynek mieszkalny  
wielorodzinny E  
66 -400 Gorzów Wielkopolski  
Os. Pomorska ul. Taśmowa

PROJEKT:

PROJEKTANT  
MGR INŻ. ARCH. MAREK KRYSZCZUK  
66-400 Gorzów Wlkp.  
ul. Kard. St. Wyszyńskiego 152a/1  
tel. 601 799 932, mail: par.emka@interia.pl

SKALA:

1 : 100

TYP LOKALU: MIESZKALNY

KONDYGNACJA: III PIĘTRO

POWIERZCHNIA:

lokal mieszkalny, budynek E,  
pow. 41,01 m<sup>2</sup>

Powierzchnia zgodna z PN-ISO 9836; 1997,  
oraz Rozporz. Ministr. Transp., Budownictwa  
i Gospodarki Morskiej z dn. 25.04.2012 r.

NR LOKALU:

M3/3.