



NINIEJSZE DANE SĄ POGLĄDOWE I MOGĄ ODBIEGAĆ OD OSTATECZNEGO PROJEKTU REALIZACYJNEGO.

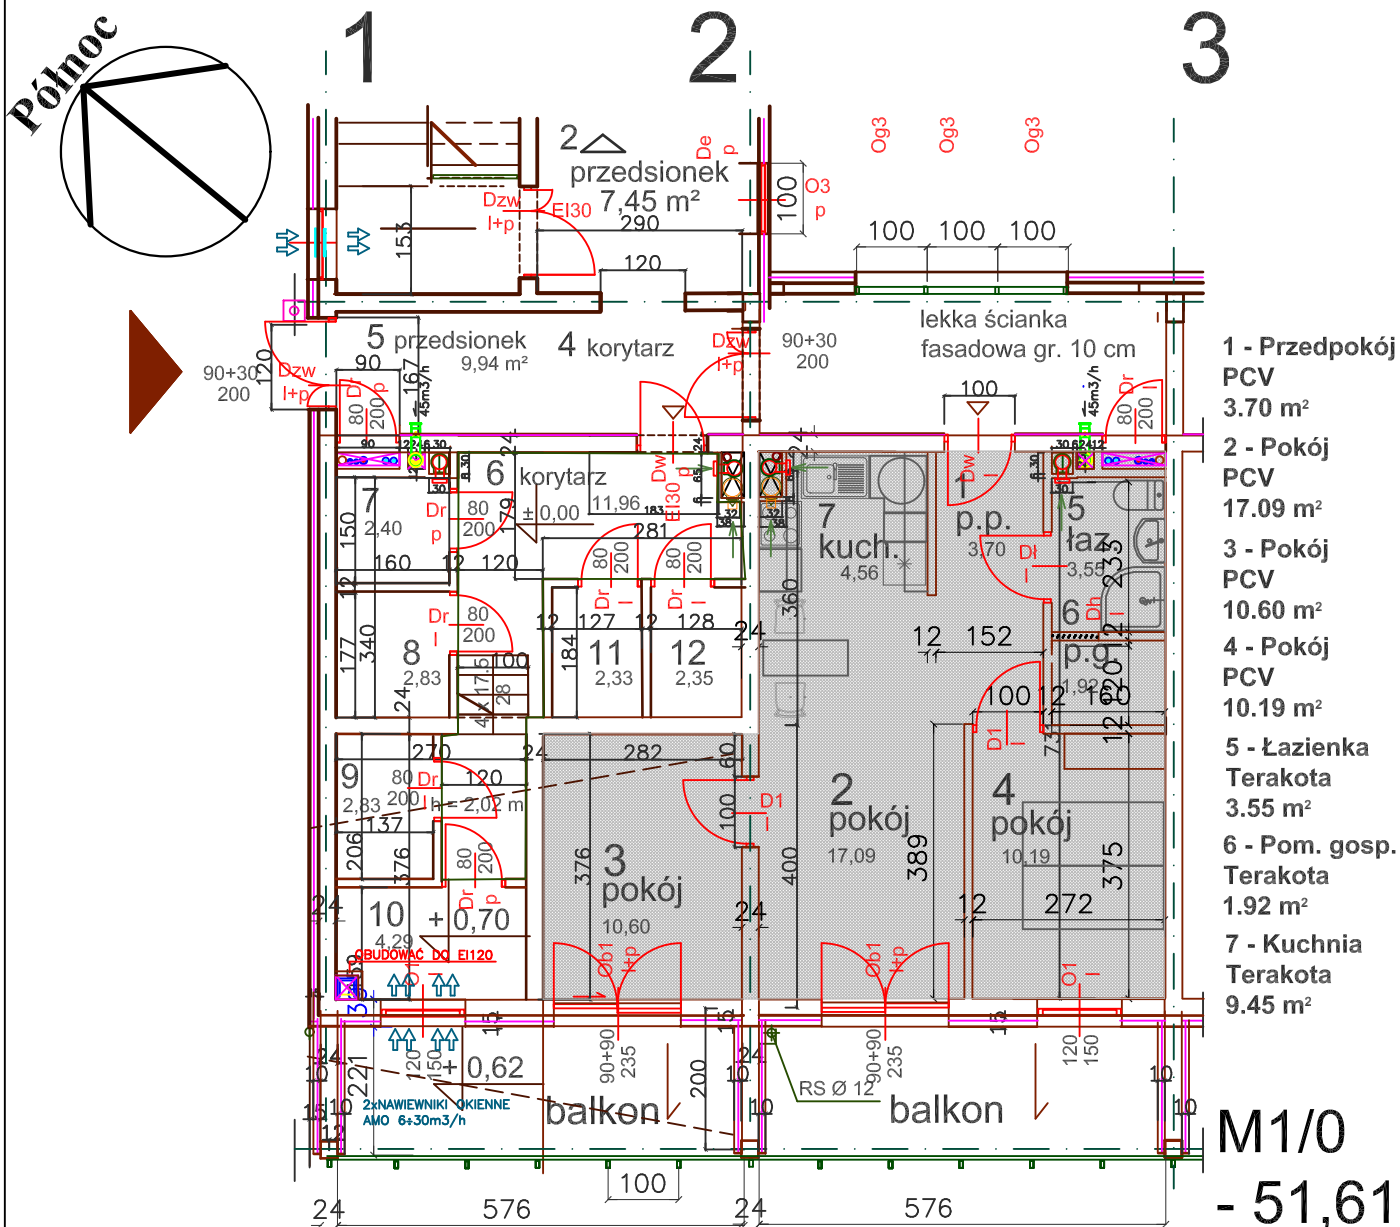

LOKALIZACJA W BUDYNKU:

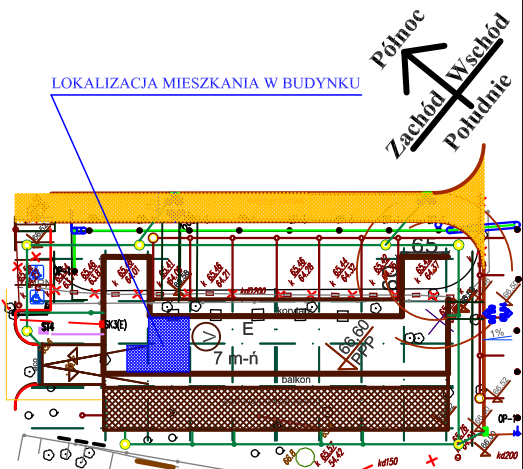

INWESTOR:

Spółdzielnia Mieszkaniowa GÓRYCZ
 66-400 Gorzów Wlkp., ul. Czereśniowa 6
 tel. 95 727 86 00, fax 95 727 86 08

WYKONAWCA:

Zakład Ogólnobudowlany ALIA
 inż. Leonard Andrzejewski
 66-400 Gorzów Wlkp., ul. Walczaka 2a/7

OBIEKT:

Budynek mieszkalny wielorodzinny E
 66 -400 Gorzów Wielkopolski
 Os. Pomorska ul. Taśmowa

PROJEKT:

PROJEKTANT
 MGR INŻ. ARCH. MAREK KRYSZCZUK
 66-400 Gorzów Wlkp.
 ul. Kard. St. Wyszyńskiego 152a/1
 tel. 601 799 932, mail: par.emka@interia.pl

SKALA:

1 : 100

TYP LOKALU: **MIESZKALNY**

KONDYGNACJA: **PARTER**

POWIERZCHNIA:

lokal mieszkalny, budynek E, pow. 51,61 m²

Powierzchnia zgodna z PN-ISO 9836; 1997, oraz Rozporz. Ministr. Transp., Budownictwa i Gospodarki Morskiej z dn. 25.04.2012 r.

NR LOKALU:

M1/0.